



SEZIONE STATO DI FATTO

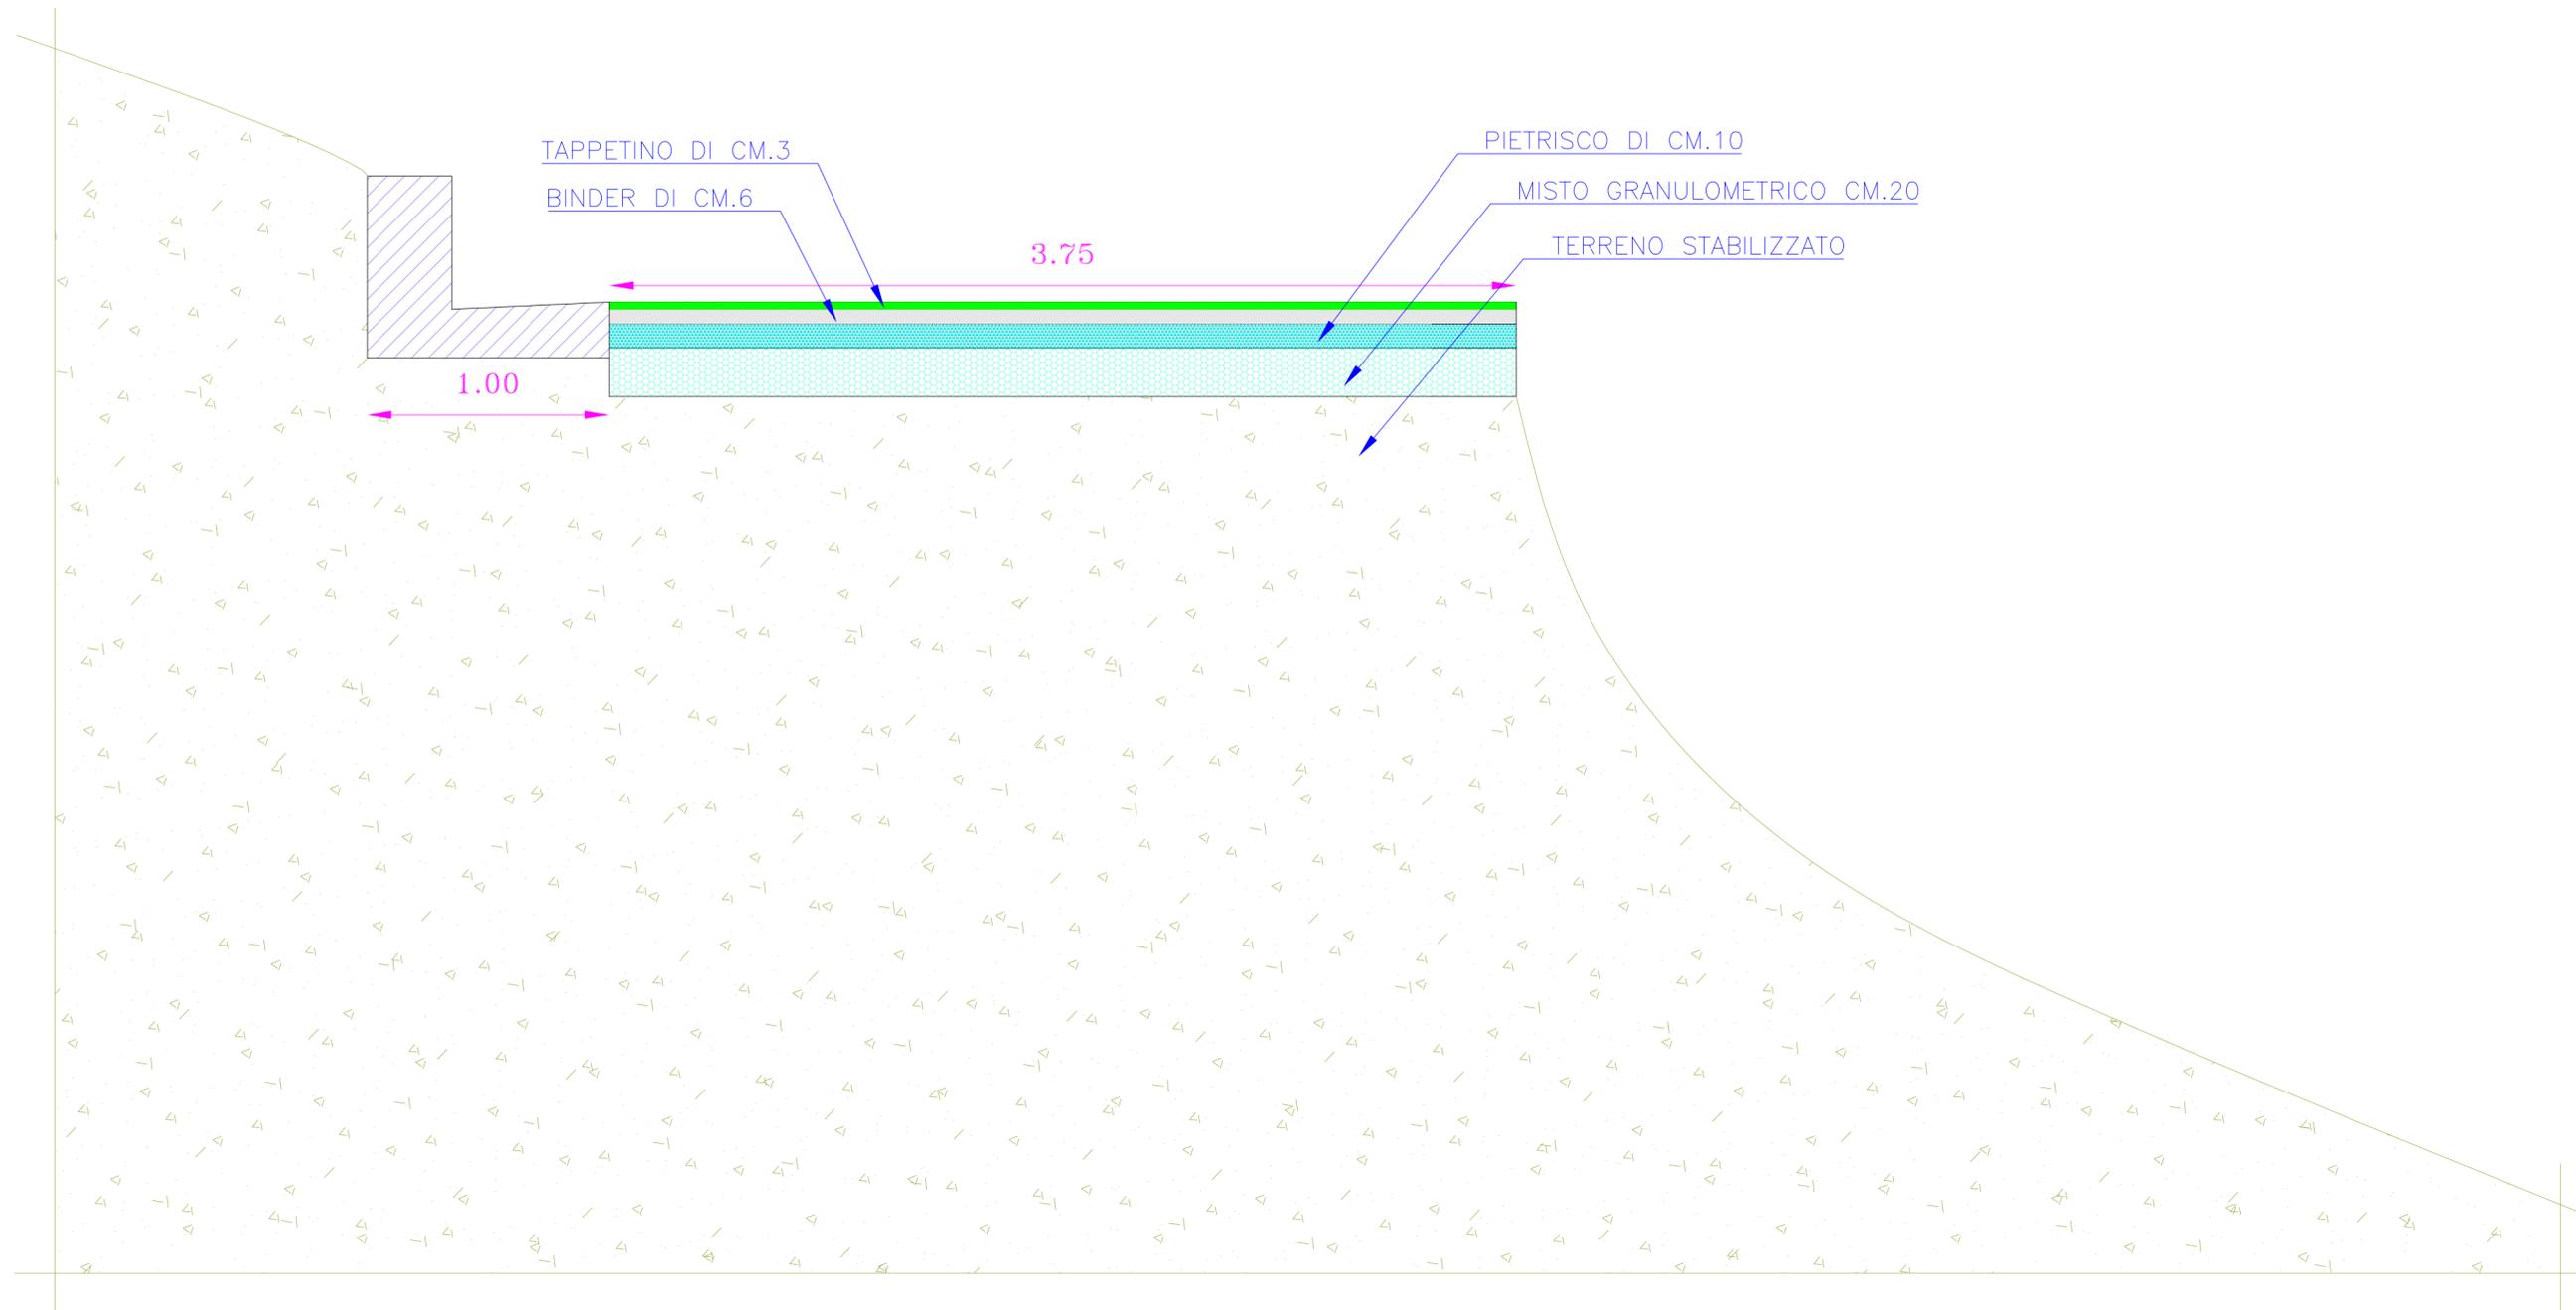

STUDIO TECNICO

DOTT. ING. DINO SORIANO

CELL. 3334373702 - P.IVA 016189000623 - C.F. SRNDN84E13A783W - DINO.SORIANO@VIRGLIO.IT - DINO.SORIANO@PEC.IT

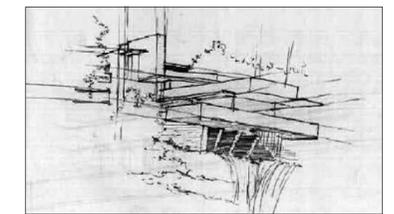

VIA VALLE DI STEFANO N°19 - 82029 - SAN MARCO DEI CAVOTTI (BN)

PROGETTO ESECUTIVO

OGGETTO: "Risanamento frana sulla S.P. 97, denominata Vitulanese II tronco, nel comune di Fragneto Monforte, alla località Toppa infuocata"

COMMITTENTE: PROVINCIA DI BENEVENTO

ELABORATO: TAV. 10 - SEZIONE STATO DI FATTO

VISTO: IL RUP
(DOTT. ING. SALVATORE MINICOZZI)

IL PROGETTISTA
(DOTT. ING. DINO SORIANO)

VISTI E APPROVAZIONI